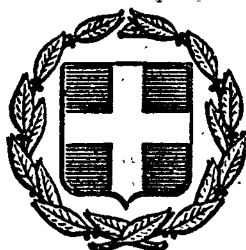


ΕΦΗΜΕΡΙΣ ΤΗΣ ΚΥΒΕΡΝΗΣΕΩΣ
ΤΗΣ ΕΛΛΗΝΙΚΗΣ ΔΗΜΟΚΡΑΤΙΑΣ

ΕΝ ΑΘΗΝΑΙΣ ΤΗ 12 ΣΕΠΤΕΜΒΡΙΟΥ 1980 | ΤΕΥΧΟΣ ΤΕΤΑΡΤΟΝ | ΑΡΙΘΜΟΣ ΦΥΛΛΟΥ 511

ΠΕΡΙΕΧΟΜΕΝΑ

ΑΠΑΛΛΟΤΡΙΩΣΕΙΣ

ΑΠΟΦΑΣΕΙΣ

ΑΝΑΚΟΙΝΩΣΕΙΣ

ΠΟΛΕΟΔΟΜΙΑ

ΔΙΑΤΑΓΜΑΤΑ

ΑΠΟΦΑΣΕΙΣ

ΑΠΑΛΛΟΤΡΙΩΣΕΙΣ

ΑΠΟΦΑΣΕΙΣ

Ἀριθ. 57744/2490 (1)

Περὶ ἀναγκαστικῆς ἀπαλλοτριώσεως ξένης ἀκινήτου ἰδιοκτησίας ἀναγκαιούσης διὰ τὴν ἐκμετάλλευσιν μεταλλείου τῆς Ἀνωνύμου Ἑλληνικῆς Μεταλλευτικῆς καὶ Μεταλλουργικῆς Ἑταιρείας Λαρύμνης «ΛΑΡΚΟ».

Ο ΥΠΟΥΡΓΟΣ ΒΙΟΜΗΧΑΝΙΑΣ ΚΑΙ ΕΝΕΡΓΕΙΑΣ

Ἔχοντες ὑπ' ὄψει:

1. Τὰς διατάξεις τῶν ἄρθρων 128 ἕως 138 τοῦ Ν.Δ. 210/73 «περὶ μεταλλευτικοῦ Κώδικος» τοῦ ἄρθρου 20 τοῦ Ν. 274/76 «περὶ τροποποιήσεως τοῦ Μεταλλευτικοῦ Κώδικος» τοῦ Ν.Δ. 797/71 «περὶ ἀναγκαστικῶν ἀπαλλοτριώσεων», καθὼς ἐπίσης καὶ τὰς διατάξεις τοῦ Ν.Δ. 180/74, ἐν συνδυασμῷ μὲ τὰς διατάξεις τοῦ Ν. 400/76 «περὶ Ὑπουργικοῦ Συμβουλίου καὶ Ὑπουργείων».

2. Τὴν ὑπ' ἀριθ. Γ.Υ. 4934/1.8.80 ἀπόφασιν τοῦ Πρωθυπουργοῦ καὶ Ὑπουργοῦ Βιομηχανίας καὶ Ἐνεργείας «περὶ καθορισμοῦ ἁρμοδιοτήτων τοῦ Ὑφυπουργοῦ Βιομηχανίας καὶ Ἐνεργείας».

3. Τὴν ἀπὸ 26.2.80 αἴτησιν τῆς ἐν Ἀθήναις ἑδρευούσης (Ἀμαλίας 20) Α.Ε. «Ἀνώνυμος Ἑλληνικὴ Μεταλλευτικὴ καὶ Μεταλλουργικὴ Ἑταιρεία Λαρύμνης ΛΑΡΚΟ» περὶ ἀναγκαστικῆς ἀπαλλοτριώσεως, ὑπὲρ καὶ μὲ δαπάνες αὐτῆς, ξένης ἀκινήτου ἰδιοκτησίας συνολικοῦ ἐμβαδοῦ 1.255.867 τ.μ., κειμένης ἐντὸς τῆς Περιφερείας τοῦ Δήμου Σερβίων Κοζάνης καὶ ἐντὸς τοῦ χώρου τῆς ὑπ' ἀριθ. 50 παραχ. μεταλ. Νομοῦ Κοζάνης καὶ ἥτις ἔκτασις τυγχάνει ἀναγκαία διὰ τὴν αὐτοκάλυψιν καὶ ἐξόρυξιν τοῦ κοιτάσματος λιγνίτου, ἀποθέσεως στείρων, κατασκευὴ ὁδῶν προσπελάσεως πλατειῶν καὶ λοιπῶν συναφῶν πρὸς τὴν ἐκμετάλλευσιν τοῦ λιγνιτωρυχείου ἔργων.

Ἡ ὡς ἄνω αἴτησις συνοδεύεται μὲ ὅλα τὰ ὑπὸ τοῦ ἄρθρου 131 παρ. 2 τοῦ ὡς ἄνω Ν.Δ. 210/73 προβλεπόμενα παραστατικὰ στοιχεῖα.

4. Τὴν ὑπ' ἀριθ. 512/22.3.80 ἀπάντησιν τοῦ Δήμου Σερβίων εἰς τὸ ὑπ' ἀριθ. 627/29.2.80 ἔγγραφον τῆς Ἐπιθεωρήσεως Μεταλλείων Βορείου Ἑλλάδος.

5. Τὴν ὑπ' ἀριθ. 2346/1.7.80 ἔκθεσιν τοῦ Ε.Μ.Β.Ε., γενομένην κατόπιν διενεργηθείσης αὐτοψίας, διὰ τῆς ὁποίας προτείνει, τὴν κήρυξιν ἀναγκαστικῆς ἀπαλλοτριώσεως ἐκτάσεως 1.227.852,50 μ. καὶ οὐχὶ 1.255.867 τ.μ. ὡς ἀναγράφεται ἐν τῇ ὡς ἄνω αἰτήσει, ἀναγκαιούσῃ εἰς τὴν ὡς ἄνω Ἑταιρείαν, διὰ τὴν ἀποκάλυψιν καὶ ἐξόρυξιν τοῦ κοιτάσματος λιγνίτου, ἀπόθεσιν στείρων, κατασκευὴν ὁδῶν προσπελάσεως, πλατειῶν καὶ λοιπῶν συναφῶν πρὸς τὴν ἐκμετάλλευσιν τοῦ

λιγνιτωρυχείου ἔργων (ἀρ. Παρ. Μεταλ. 50 Ν. Κοζάνης). Ἡ ἐν λόγῳ πρότασις τοῦ Ἐπιθ/τοῦ γίνεται ὑπὸ τοὺς ἑξῆς περιοριστικοὺς ὅρους: 1) Ὅτι θὰ ἐφαρμοσθοῦν πιστὰ αἱ διατάξεις τοῦ ἄρθρου 20 τοῦ Ν. 274/76, σχετικὰ μὲ τὴν ἀποκατάστασιν κατὰ τὸ δυνατὸν τῶν οὐσιωδῶν χαρακτηριστικῶν τοῦ περιβάλλοντος, καὶ 2) ὅτι πρὶν ἀπὸ οἱανδήποτε ἐπίχωσιν τοῦ ρεύματος, τὸ ὁποῖον ἐμφαίνεται εἰς τὰ συνημμένα καὶ ταυτάριθμα σχεδιαγράμματα, θὰ ἐκτελεσθοῦν ὅλα τὰ προτεινόμενα ἀπὸ τὴν συνημμένην καὶ τεθεωρημένην σχετικὴν μελέτην ὑδραυλικὰ ἔργα, ἀποφασίζομεν :

1. Ἀποδεχόμεθα τὴν ἀπὸ 26.2.80 αἴτησιν τῆς Ἀνωνύμου Ἑλληνικῆς Μεταλλευτικῆς καὶ Μεταλλουργικῆς Ἑταιρείας Λαρύμνης «ΛΑΡΚΟ» καὶ κηρύσσομεν τὴν ὑπὲρ καὶ μὲ δαπάνας αὐτῆς ἀναγκαστικὴν ἀπαλλοτρίωσιν ξένης ἀκινήτου ἰδιοκτησίας συνολικοῦ ἐμβαδοῦ 1.227.852,50 τ.μ., κειμένης ἐντὸς τῆς περιφερείας τοῦ Δήμου Σερβίων Κοζάνης, ἀναγκαιούσης εἰς τὴν αἰτοῦσαν διὰ τὴν ἐξυπηρέτησιν τῶν ἀναγκῶν τῆς ἐπιφανειακῆς ἐκμεταλλεύσεως τοῦ περὶ οὗ ὁ λόγος λιγνιτωρυχείου (ἀρ. παρ. μετ. 50 Ν. Κοζάνης) καὶ συγκεκριμένως διὰ τὴν χρησιμοποίησιν τοῦ ἐδάφους τῆς αἰτουμένης ἐκτάσεως διὰ τὴν ἀποκάλυψιν καὶ ἐξόρυξιν ἀξιολόγου κοιτάσματος λιγνίτου, ὡς καὶ τὴν ἀπόθεσιν στείρων ὑλικῶν συμφώνως πρὸς τὰ στοιχεῖα, τὰ διαλαμβανόμενα εἰς τὰς ὑπὸ τῆς αἰτούσης Ἑταιρείας ὑποβληθείσας μελέτας, συνταχθείσας ὑπὸ τῶν διπλωματούχων μηχανικῶν: α) Βασιλικῆς Κουνιάκη - Κουρῆ, Μηχ/κοῦ Μεταλλείων - Μεταλλουργοῦ καὶ β) Κων/νου Ἀν. Σκούρογλου Πολιτικοῦ Μηχανικοῦ.

Τὰ ὅρια τῆς ἀπαλλοτριουμένης ξένης ἀκινήτου ἰδιοκτησίας ἀπεικονίζονται εἰς τὰ ὑπὸ τῆς Ἑταιρείας, ὑποβληθέντα μετὰ τῆς ὡς ἄνω αἰτήσεως παραστατικὰ στοιχεῖα, ἅτινα στοιχεῖα ἐνεκρίθησαν καὶ ἐθεωρήθησαν ὑπὸ τοῦ Ἐπιθ/τοῦ Μεταλλείων Βορείου Ἑλλάδος. Εἰδικώτερον τὰ ὅρια ὡς ταῦτα ἀπεικονίζονται εἰς τὰ ὡς ἄνω παραστατικὰ στοιχεῖα, δι' ἀζημουθιακῶν συντεταγμένων ἀναφέρονται εἰς τὸ κέντρον φύλλου τοῦ ἐπιτελικοῦ χάρτου «ΚΟΖΑΝΗ» ὑπὸ κλίμακα 1:100.000 L = 40° 15', M = —1° 45'.

1. Ἡ ἐν λόγῳ ἀπαλλοτρίωσις κηρύσσεται ὑπὸ τοὺς περιοριστικοὺς ὅρους τοὺς ἀναφερομένους εἰς τὴν παρ. 5 τοῦ σκεπτικοῦ τῆς παρούσης ἀποφάσεως.

Ἡ παροῦσα δημοσιευθήτω διὰ τῆς Ἐφημερίδος τῆς Κυβερνήσεως.

Ἀθῆναι, 3 Σεπτεμβρίου 1980

Ο ΥΦΥΠΟΥΡΓΟΣ

ΛΑΖΑΡΟΣ ΜΙΧΑΗΛ

Ἀριθ. ΒΣ1γ/5/240—Π (2)

Περὶ ἐφαρμογῆς τοῦ ἄρθρου 1 τοῦ Ν. 653/77 «περὶ ὑποχρεώσεως τῶν παροδίων ἰδιοκτητῶν γιὰ τὴν διάνοιξη ἐθν. ὁδῶν κλπ.», γιὰ τὴν ἀπαλλοτρίωση ἰδιοκτησιῶν πρὸς κατασκευὴ τοῦ τμήματος ἐξόδου Πύργου—Ἀρχ. Ὀλυμπίας χ.θ. 30+684,82—χ.θ. 30+930 τῆς ἐθν. ὁδοῦ Πατρῶν—Πύργου—Ἀρχ. Ὀλυμπίας.

Ο ΥΠΟΥΡΓΟΣ ΔΗΜΟΣΙΩΝ ΕΡΓΩΝ

Ἔχοντας ὑπόψη:

1. Τὸ Ν. 653/77 «περὶ ὑποχρεώσεως τῶν παροδίων ἰδιοκτητῶν γιὰ τὴ διάνοιξη ἐθν. ὁδῶν κλπ.».
2. Τὶς παρ. 9 καὶ 10 τοῦ ἄρθρου 62 τοῦ Ν. 947/79 «περὶ οἰκιστικῶν περιοχῶν» καὶ τὸ Π.Δ. 929/79, καθὼς καὶ τὸ Ν. 960/21.8.79 καὶ ἰδιαίτερα τὴν παράγρ. 4 τοῦ ἄρθρου 9, διὰ τῶν ὁποίων τέθηκαν σ' ἐφαρμογὴ νέες διατάξεις ἀπαλλοτριώσεων μὲ ἐπιβάρυνση τῶν παροδίων ἰδιοκτητῶν γιὰ τὶς περιπτώσεις ἐθνικῶν ὁδῶν (νέες διανοίξεις, βελτιώσεις ἢ διαπλατύνσεις) καὶ ἐπαρχιακῶν, Δημοτικῶν καὶ Κοινοτικῶν ὁδῶν (νέες διανοίξεις, βελτιώσεις).
3. Τὴν ἀνάγκη καθορισμοῦ τῶν περιπτώσεων ἐφαρμογῆς τοῦ ἄρθρου 1 τοῦ Ν. 653/77 σὲ ὁδοὺς ποὺ προβλέπεται ἐκτέλεση ἐργασιῶν βελτιώσεως ἢ διαπλατύνσεως.

Καὶ ἀφοῦ λάβαμε ὑπόψη:

Τὴν ἐγκεκριμένη μελέτη τῆς ὁδοῦ Πατρῶν—Πύργου—Ἀρχ. Ὀλυμπίας, ἀποφασίζουμε:

Ὁρίζουμε ὡς κατωτέρω τὰ τμήματα τῆς ἐθνικῆς ὁδοῦ Πατρῶν—Πύργου—Ἀρχ. Ὀλυμπίας, ποὺ ἀποτελοῦν νέες χαράξεις πρὸς διαπλατύνσεις αὐτῆς, γιὰ τὰ ὁποῖα ἔχουν ἐφαρμογὴ οἱ διατάξεις τοῦ ἄρθρου 1 τοῦ Ν. 653/77.

Ἔξοδος Πύργου—Ἀρχ. Ὀλυμπίας χ.θ. 30+684,82—χ.θ. 30+930.

Ἡ ἀπόφαση αὐτὴ νὰ δημοσιευθεῖ στὴν Ἐφημερίδα τῆς Κυβερνήσεως.

Ἀθῆναι, 2 Σεπτεμβρίου 1980

Ο ΥΠΟΥΡΓΟΣ

ΤΖΑΝΝΗΣ ΤΖΑΝΝΕΤΑΚΗΣ

ΑΝΑΚΟΙΝΩΣΕΙΣ

Ἀριθ. Β2.4062/Φ.31 (3)

Περὶ ἀνακοινώσεως παρακαταθέσεως ἀποζημιώσεως γιὰ ἀπαλλοτρίωση ἀκινήτων πρὸς κατασκευὴ κόμβου Δερβενίου καὶ τῆς συνδετηρίου ὁδοῦ πρὸς Ροζενὰ τῆς Ν.Ε.Ο. Κορίνθου — Πατρῶν.

Ο ΥΠΟΥΡΓΟΣ ΔΗΜΟΣΙΩΝ ΕΡΓΩΝ

Σύμφωνα μὲ τὰ ἄρθρα 7 καὶ 8 τοῦ Ν.Δ. 797/1971 «περὶ ἀναγκαστικῶν ἀπαλλοτριώσεων», γνωστοποιοῦμε:

α) Σὲ ὅσους ἔχουν ἢ διεκδικοῦν δικαιώματα κυριότητας σὲ ἀκίνητα ποὺ ἀπαλλοτριώθηκαν ἀναγκαστικὰ μὲ τὴ Δ. 8019/7961/16.2.78 καινὴ ἀπόφαση τῶν Ὑπουργῶν Οἰκονομικῶν καὶ Δημοσίων Ἔργων (ΦΕΚ 107/14.3.78, τ. Δ') γιὰ τὴν κατασκευὴ κόμβου Δερβενίου καὶ τῆς συνδετηρίου ὁδοῦ πρὸς Ροζενὰ τῆς Ν.Ε.Ο. Κορίνθου — Πατρῶν.

β) Τοὺς ἐνυπόθηκους δανειστὲς καὶ τοὺς τρίτους διεκδικητὲς τῶν ἀκινήτων αὐτῶν, ὅτι ἡ ἀποζημίωση τῆς ἐδαφικῆς ἐπιφάνειας καὶ τῶν ἐπικειμένων της, ὅπως περιγράφονται στὸ σχετικὸ κτηματολογικὸ πίνακα, ἡ ὁποία καθορίστηκε μὲ τὴν 122/15.3.79 ἀπόφαση τοῦ Μονομελοῦς Πρωτοδικείου Κορίνθου ἔχει παρακατατεθεῖ στὸ Ταμεῖο Παρακαταθηκῶν Δερβενίου.

Σχετικὰ ἔχει ἐκδοθεῖ τὸ ἀριθ. 3615/9.9.80 γραμμάτιο συστάσεως παρακαταθήκης δρχ. 26.275.550.

Ἡ ἀποζημίωση θὰ ἀποδοθεῖ στὰ πρόσωπα ποὺ θὰ ἀναγνωρισθοῦν δικαιοῦχοι κατὰ τὴ νόμιμη διαδικασία.

Ἡ ἀνακοίνωση αὐτὴ νὰ δημοσιευθεῖ στὴν Ἐφημερίδα τῆς Κυβερνήσεως.

Ἀθῆναι, 9 Σεπτεμβρίου 1980

Μὲ ἐντολὴ Ὑπουργοῦ

Ὁ Διευθυντὴς

Ν. ΚΑΤΣΙΦΗΣ

Ἀριθ. 6421 (4)

Περὶ εἰδοποιήσεως τῆς παρακαταθέσεως ἀποζημιώσεως ποὺ ἔγινε γιὰ ἀναγκαστικὴ σύσταση δουλείας ἐπὶ κτημάτων ποὺ βρίσκονται στὴν περιοχὴ ἀπὸ δεξαμενὴ Πυλαίας μέχρι τὴ δεξαμενὴ Πανοράματος γιὰ τὴν ἐγκατάσταση ὠθητικοῦ ἀγωγοῦ, ἀπὸ τὸν Ὀργανισμὸ Ὑδρεύσεως Θεσσαλονίκης.

Ο ΟΡΓΑΝΙΣΜΟΣ ΥΔΡΕΥΣΕΩΣ ΘΕΣΣΑΛΟΝΙΚΗΣ

Σύμφωνα μὲ τὰ ἄρθρα 7 καὶ 8 τοῦ Ν.Δ. 797/71 «περὶ ἀναγκαστικῶν ἀπαλλοτριώσεων», πληροφοροῦμε ὅλους ὅσους:

α) Ἔχουν ἢ διεκδικοῦν δικαιώματα κυριότητας ἢ ἄλλα ἐμπράγματα δικαιώματα, ἢ

β) ἔχουν ἐγγράψει ὑποθήκη ἢ ἔχουν ἐπιβάλει κατάσχεση σὲ ἀκίνητο ποὺ βρίσκεται στὴν περιοχὴ ἀπὸ δεξαμενὴ Πυ-

λαίας, μέχρι δεξαμενή Πανοράματος καί πού έχει συσταθεί αναγκαστική δουλεία μέ τήν 7507/18.12.79 (ΦΕΚ 201/29.3.80 τ. Δ΄) απόφαση τού Νομάρχη Θεσσαλονίκης γιά τήν εγκατάσταση ωθητικού αγωγού, σέ έκταση συνολικής επιφάνειας 8.925 μ², όπως φαίνεται μέ στοιχεία ΧΘ 0,000 έως 1+115 στό κτηματολογικό διάγραμμα από 19.10.1979 καί μέ κλίμακα 1 : 1000 καί στόν αντίστοιχο κτηματολογικό πίνακα, πού έχουν θεωρηθεί κατά Νόμο από τόν Προϊστάμενο τού Τμήματος Προγράμματος Μελετών τής Δ.Τ.Υ.Ν. Θεσσαλονίκης, τά εξής:

Ή αποζημίωση πού καθόρισε ή 2342/80 απόφαση τού Μονομελούς Πρωτοδικείου Θεσσαλονίκης γιά τά ανωτέρω ακίνητα, έχει κατατεθεί στό ένταύθα Ύποκατάστημα Ταμείου Παρακαταθηκών καί Δανείων έπ' ονόματι τών κατωτέρω φερομένων ιδιοκτητών καί έχει εκδοθεί τό 276335/2.9.80 γραμμάτιο συστάσεως παρακαταθήκης δρχ. τριών εκατομμυρίων επτακοσίων δέκα πέντε χιλιάδων (3.715.200), ώς εξής:

	Δραχμές
1) Ίερός Ναός Προφήτου Ήλιού Πυλαίας	200.700
2) Ελβετικόν Ίδρυμα Χρ. Βοήθειας «ΓΗΡΟΚΟΜΕΙΟΝ ΦΡΥΝΤΟΦ ΝΑΝΣΕΝ»	396.000
3) Πέτρος Άδόλφου ΑΒΒΟΤ	85.050
4) Ειρήνη Β. Σινάνογλου, Νικ. Ν. Παπακωνσταντίνου	64.800
5) Βασ. Δ. Κωνσταντινίδης, Κων/νος Βλασίου Αυλίδης	160.650
6) Δημήτριος Ν. Πλατουρίδης	97.200
7) Αμερικανικό Κολλέγιο ΑΝΑΤΟΛΙΑ	385.200
8) » » »	19.350
9) » » »	911.250
10) Ελληνικό Δημόσιο (Ύπουργ. Κοινωνικών Υπηρεσιών)	1.395.000

Θεσσαλονίκη 5 Σεπτεμβρίου 1980

Ό Γενικός Διευθυντής
ΑΝΤ. ΟΙΚΟΝΟΜΟΥ

Άριθ. 6415 (5)

Περί ειδοποιήσεως τής παρακαταθέσεως αποζημιώσεως πού έγινε γιά αναγκαστική απαλλοτρίωση ακινήτου πού βρίσκεται στήν περιοχή Πυλαίας Θεσσαλονίκης, γιά τήν κατασκευή δεξαμενής, αντλιοστασίου, γραφείων κλπ. από τόν Οργανισμό Ύδρεύσεως Θεσσαλονίκης.

Ο ΟΡΓΑΝΙΣΜΟΣ ΥΔΡΕΥΣΕΩΣ ΘΕΣΣΑΛΟΝΙΚΗΣ

Σύμφωνα μέ τά άρθρα 7 καί 8 τού Ν.Δ. 797/1971 «περί αναγκαστικών απαλλοτριώσεων», πληροφορούμε όλους όσους:

α) Έχουν ή διεκδικούν δικαιώματα κυριότητας ή άλλα εμπράγματα δικαιώματα, ή

β) Έχουν εγγράψει υποθήκη ή έχουν επιβάλει κατάσχεση σέ ακίνητο πού βρίσκεται στήν περιοχή Πυλαίας Θεσ/νίκης καί πού έχει απαλλοτριωθεί μέ τήν 7214/10.10.79 (ΦΕΚ 37/23.1.80 τ. Δ΄) απόφαση τού Νομάρχη Θεσ/νίκης γιά τήν κατασκευή δεξαμενής, αντλιοστασίου, γραφείων κλπ. γιά τήν υδροδότηση τών ανατολικών περιοχών τής Θεσ/νίκης, συνολικής εκτάσεως 4.100 μ², όπως φαίνεται μέ στοιχεία Π.Ρ.Σ.Τ.Ι.Π. στό κτηματολογικό διάγραμμα από 23.7.79 καί μέ κλίμακα 1:1.000 καί στόν αντίστοιχο κτηματολογικό πίνακα πού έχουν θεωρηθεί κατά Νόμο από τόν Προϊστάμενο του Τμήματος Προγράμματος Μελετών τής Δ.Τ.Υ.Ν. Θεσσαλονίκης τά εξής:

Ή αποζημίωση πού καθόρισε ή 2528/1980 απόφαση τού Μονομελούς Πρωτοδικείου Θεσ/νίκης γιά τό ανωτέρω ακίνητο, έχει κατατεθεί στό ένταύθα Ύποκατάστημα Ταμείου Παρακαταθηκών καί Δανείων, έπ' ονόματι τού φερομένου ιδιοκτήτου, Ίερού Ναού Προφήτου Ήλιού Πυλαίας καί έχει εκδοθεί τό 276334/2.9.80 γραμμάτιο συστάσεως παρακαταθήκης δρχ. ένδεκα εκατομμυρίων εβδομήντα πέντε χιλιάδων (11.075.000).

Θεσσαλονίκη, 5 Σεπτεμβρίου 1980

Ό Γενικός Διευθυντής
ΑΝΤ. ΟΙΚΟΝΟΜΟΥ

ΠΟΛΕΟΔΟΜΙΑ

ΔΙΑΤΑΓΜΑΤΑ

(6)

Περί τροποποιήσεως τού ρυμοτομικού σχεδίου Χαϊδαρίου (Αττικής).

Ο ΠΡΟΕΔΡΟΣ
ΤΗΣ ΕΛΛΗΝΙΚΗΣ ΔΗΜΟΚΡΑΤΙΑΣ

Έχοντες ύπ' όψει:

1. Τάς διατάξεις τού από 17 Ιουλίου 1923 Ν. Δ/τος «περί σχεδίων πόλεων κ.λ.π.», ώς μεταγενεστέρως ετροποποιήθησαν καί συνεπληρώθησαν καί ειδικώτερον τών άρθρων 3, 9 καί 70 αυτού.
2. Τάς διατάξεις τού από 8.9.1923 Δ/τος «περί καθορισμού τής κατά τό άρθρον 3 τού από 17.7.1923 Ν. Δ/τος «περί σχεδίων πόλεων κ.λ.π.» προθεσμίας» (ΦΕΚ 257/Α) καί ότι ή κατά τό Διάταγμα αυτό προθεσμία παρήλθεν άπρακτος.
3. Τάς διατάξεις τού Ν. 947/1979 «περί Οικιστικών Περιοχών» (ΦΕΚ 169/Α) καί ειδικώτερον τού άρθρου 62 (παρ. 1) αυτού.
4. Τάς διατάξεις τού Ν. 1032/1980 «περί συστάσεως Ύπουργείου Χωροταξίας, Οικισμού καί Περιβάλλοντος» (ΦΕΚ 57-Α) καί ειδικώτερον τών άρθρων 2 καί 7 αυτού.
5. Τάς ύπ' αριθ. 537/1979 καί 1267/1979 γνωμοδοτήσεις τού Συμβουλίου Δημοσίων Έργων (Τμήμα Οικισμού), καί
6. Τήν ύπ' αριθ. 411/1980 γνωμοδότησιν τού Συμβουλίου τής Επικρατείας, προτάσει τού Ύπουργού Χωροταξίας, Οικισμού καί Περιβάλλοντος, αποφασίζομεν:

Άρθρον 1.

Έγκρίνεται ή τροποποίησις τού ρυμοτομικού σχεδίου Χαϊδαρίου (Αττικής): α) κατά τόν ύπ' αριθ. 248 κοινόχρηστον χώρον, τόν περικλειόμενον υπό τών οδών Ρίμινι, Παπάγου, Όδυσσέως καί Άνωνύμου, διά τού καθορισμού εντός αυτού θέσεως καί διατάξεως Ίερού Ναού καί β) διά τής δημιουργίας Πεζοδρόμου μεταξύ τού ώς άνω κοινοχρήστου χώρου καί τού ύπ' αριθ. 240 οικοδομικού τετραγώνου, ώς εμφαίνεται εις τό υπό τού Γενικού Διευθυντού Οικισμού θεωρημένον διά τής ύπ' αριθ. Γ. 9119/1980 πράξεως αυτού σχετικόν πρωτότυπον διάγραμμα υπό κλίμακα 1:500, τού οποίου συνοπτικόν αντίτυπον δημοσιεύεται μετά τού παρόντος.

Άρθρον 2.

Ό απομένων ελεύθερος χώρος τού ώς άνω ύπ' αριθ. 248 κοινοχρήστου χώρου, διαμορφούται καί αφίεται ελεύθερος εις κοινήν χρήσιν.

Εις τόν Ύπουργόν Χωροταξίας, Οικισμού καί Περιβάλλοντος, αναθέτομεν τήν δημοσίευσιν καί εκτέλεσιν τού παρόντος Διατάγματος.

Έν Αθήναις τή 22 Αυγούστου 1980

Ο ΠΡΟΕΔΡΟΣ ΤΗΣ ΔΗΜΟΚΡΑΤΙΑΣ
ΚΩΝΣΤΑΝΤΙΝΟΣ Γ. ΚΑΡΑΜΑΝΛΗΣ

Ο ΥΠΟΥΡΓΟΣ ΧΩΡΟΤΑΞΙΑΣ, ΟΙΚΙΣΜΟΥ ΚΑΙ ΠΕΡΙΒΑΛΛΟΝΤΟΣ
ΓΕΩΡΓΙΟΣ ΠΛΥΤΑΣ

ΧΑΙΔΑΡΙ
ΚΛΙΜΑΞ 1:500

ΥΠΟΥΡΓΕΙΟ
ΑΘΗΝΑ 11 Απριλίου 1980
Ο ΓΕΝΙΚΟΣ ΔΙΕΥΘΥΝΤΗΣ
Θ. Ρουσσος

ΟΔΟΣ ΟΔΥΣΣΕΩΣ
ΟΔΟΣ ΡΙΜΙΝΗ
ΟΔΟΣ ΠΑΠΑΓΟΥ
ΠΛΑΤΕΙΑ
ΟΤ. 248
ΟΤ. 240
ΟΤ. 250
ΟΤ. 241
ΟΤ. 240
ΣΤΡΑΤΟΠΕΔΟ

ΑΠΟΦΑΣΕΙΣ

Ἀριθ. 126923 (7)

Περὶ τροποποιήσεως τοῦ σχεδίου πόλεως Ρεθύμνης, στὴν ὁδὸ Μοάτσου Ο.Τ. 70 — 71 — 82 — 81 — 83 —91.

Ο ΝΟΜΑΡΧΗΣ ΡΕΘΥΜΝΗΣ

Ἔχοντας ὑπόψη:

1) Τὶς διατάξεις τοῦ ἀπὸ 17.7.1923 Ν.Δ. «περὶ σχεδίων πόλεων κλπ.», ὅπως μεταγενέστερα τροποποιήθηκαν καὶ συμπληρώθηκαν καὶ εἰδικότερα τὰ ἄρθρα 3, 9 καὶ 70 αὐτοῦ.

2) Τὴν 134/79 ἀπόφαση τοῦ Δημοτικοῦ Συμβουλίου Ρεθύμνης, μὲ τὴν ὁποία γνωμοδοτεῖ ὑπὲρ τῆς τροποποιήσεως τοῦ σχεδίου πόλεως Ρεθύμνης, κατὰ μῆκος τῆς ὁδοῦ Μοάτσου.

3) Τὴν ἀπὸ 14.5.80 γνωμοδότηση τοῦ Περιφερειακοῦ Συμβουλίου Δημοσίων Ἔργων Τμήματος Νομοῦ Ρεθύμνης, ποὺ διατυπώθηκε στὸ 7ο Πρακτικὸ αὐτοῦ πράξη 25, στὴν ὁποία ἀποφαίνεται ὁμοφώνως ὑπὲρ τῆς ἐγκρίσεως τῆς ἀνωτέρω τροποποιήσεως, καθὼς καὶ τὴ 49/80 συμπληρωματικὴ ἀπόφαση αὐτοῦ, στὴν ὁποία ἐξαιρεῖ τῆς τροποποιήσεως τοῦ τμήματος τῆς ὁδοῦ Μοάτσου, ἀπὸ τὴν ὁδὸ Θεοτοκοπούλου μέχρι τὴν Κανταναλέοντος.

4) Τὸν Α.Ν. 314/68, περὶ παροχῆς στὸν Ὑπουργὸ Βορείου Ἑλλάδος καί τοὺς Νομάρχες ἁρμοδιοτήτων γιὰ θέματα ἐγκρίσεως ἐπεκτάσεως ἢ τροποποιήσεως σχεδίων πόλεων καὶ κωμῶν, ὅπως τροποποιήθηκε μὲ τὸ 1028/71 Δ/γμα.

5) Τὸν Α.Ν. 3200/55 «περὶ διοικητικῆς ἀποκεντρώσεως».

6) Τὸ ἀπὸ 1/9.3.48 Β.Δ. «περὶ ἀναθεωρήσεως τοῦ Πολεοδομικοῦ σχεδίου Ρεθύμνης».

7) Τὸ ἀπὸ 2/27.1.48 Β.Δ. «περὶ καθορισμοῦ τῶν ἐλαχίστων ὁρίων ἐμβαδοῦ καὶ διαστάσεων», ἀποφασίζουμε:

Ἐγκρίνουμε τὴν τροποποίηση τοῦ σχεδίου πόλεως Ρεθύμνης ἀπὸ τὴν ὁδὸ Κανταναλέοντος μέχρι τὴν ὁδὸ Καζαντζάκη, διὰ τῆς μετατοπίσεως τῆς ὁδοῦ Μοάτσου ἐπὶ τῆς ὁδοῦ Λουκάρεως—Ζυμβρακάκη, ὅπως φαίνεται στὸ σχεδιάγραμμα τοῦ Δήμου Ρεθύμνης Φεβρουάριος 1979 καὶ μεταξὺ τῶν Ο.Τ. 70 — 71 — 82 — 81 — 83 — 91.


Ἡ ἀπόφαση αὐτὴ νὰ δημοσιευθεῖ στὴν Ἐφημερίδα τῆς Κυβερνήσεως.

Ρέθυμνο, 28 Αὐγούστου 1980

Ὁ Νομάρχης

ΑΝΔΡΕΑΣ ΑΘΗΝΑΙΟΣ

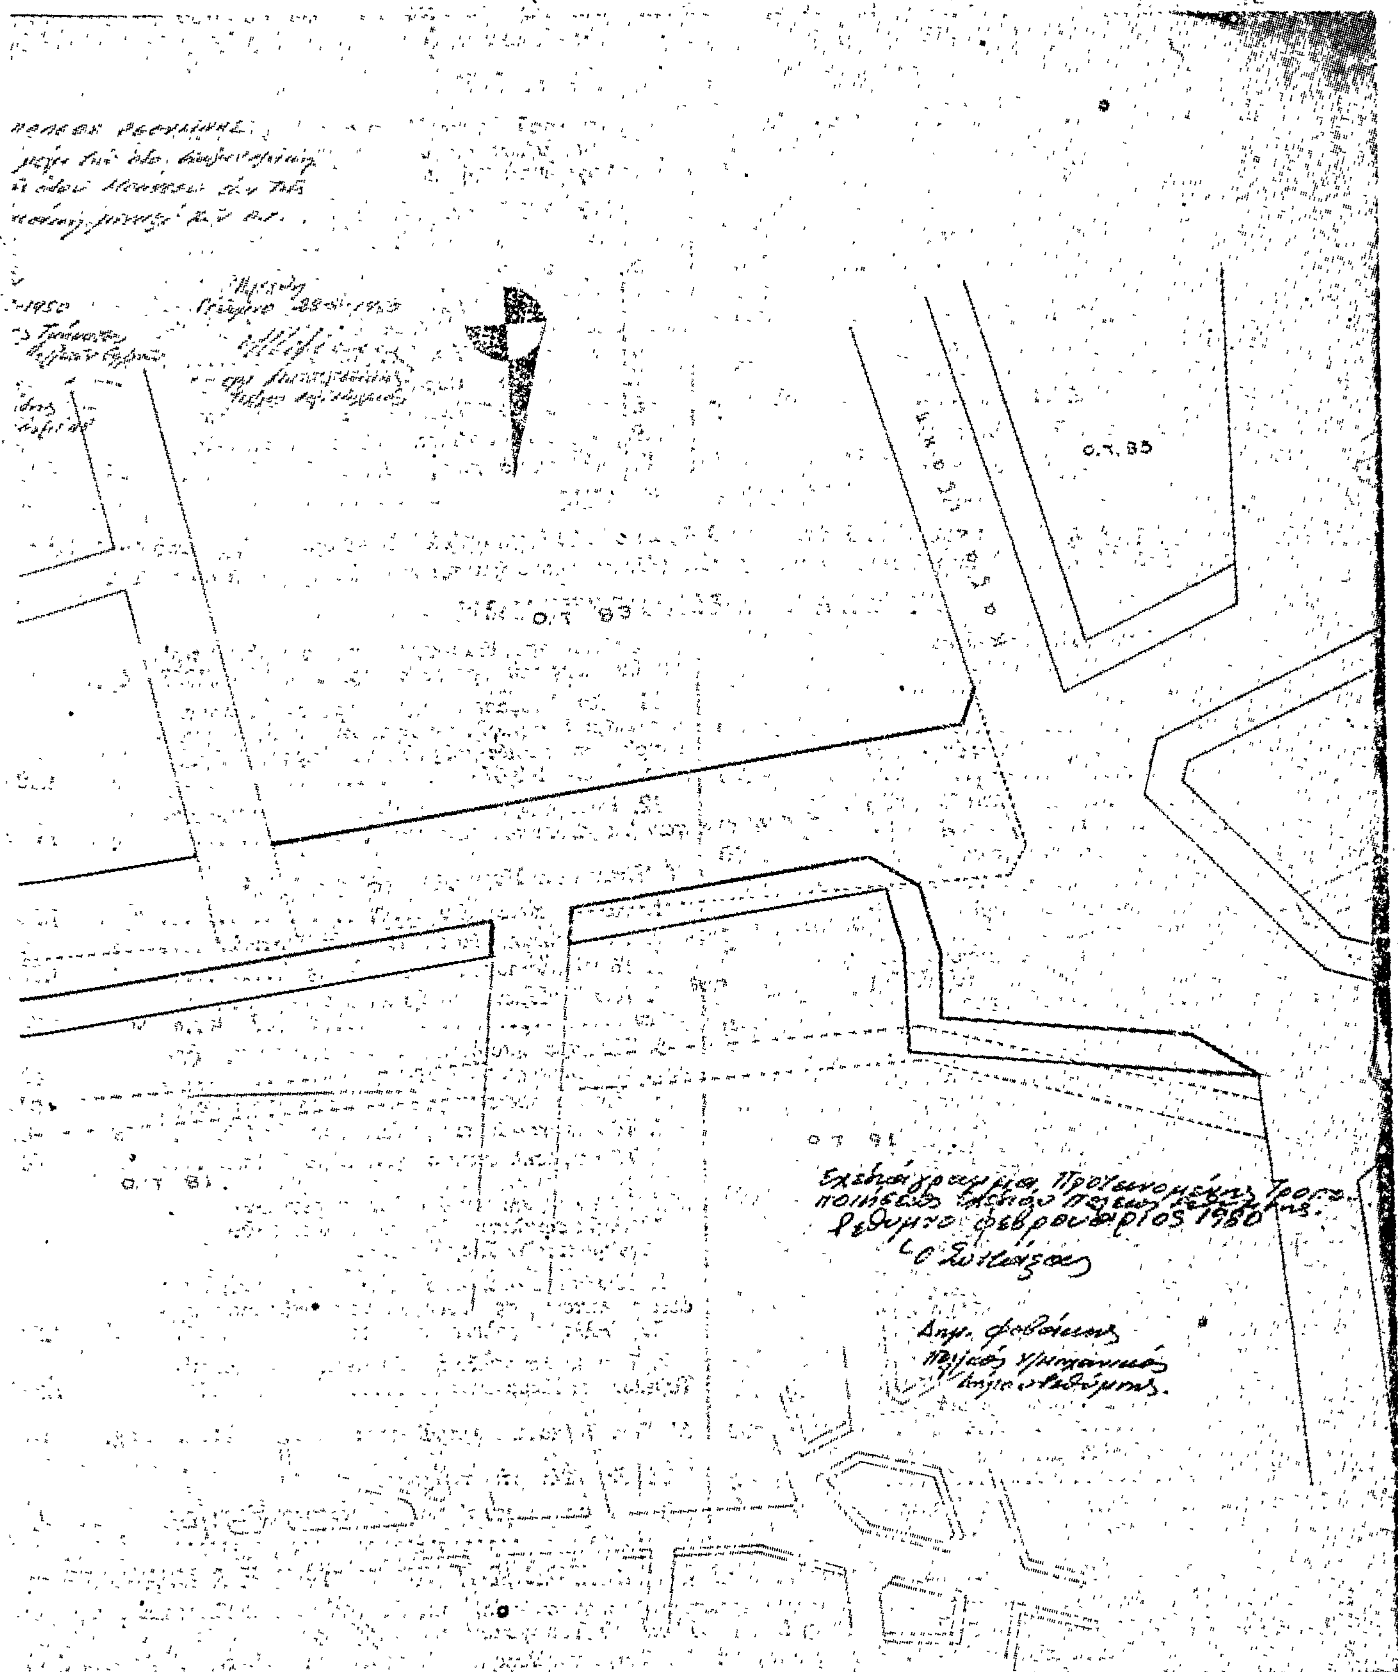


Ο.Τ. 85
Ο.Τ. 81
Ρέθυμνο Φεβρουάριος 1980

Η ΓΕΝΙΚΗ ΔΙΕΥΘΥΝΣΗ ΤΟΥ ΕΘΝΙΚΟΥ ΤΥΠΟΓΡΑΦΕΙΟΥ

ΓΝΩΣΤΟΠΟΙΕΙ ΟΤΙ:

Ἡ ἐτήσια συνδρομὴ τῆς Ἐφημερίδας τῆς Κυβερνήσεως, ἡ τιμὴ τῶν φύλλων της ποὺ πουλιοῦνται τμηματικὰ καὶ τὰ τέλη δημοσιεύσεων στὴν Ἐφημερίδα τῆς Κυβερνήσεως, καθορίσθηκαν ἀπὸ 1 Ἰανουαρίου 1980 ὡς ἀκολούθως:

Α' ΕΤΗΣΙΕΣ ΣΥΝΔΡΟΜΕΣ

1. Γιὰ τὸ Τεῦχος Α'	Δραχ.	1.000
2. » » » Β'	»	1.500
3. » » » Γ'	»	700
4. » » » Δ'	»	1.500
5. » » » Νομικῶν Προσώπων Δ.Δ. κ.λπ.	»	700
6. » » » Ἀν. Εἰδ. Δικαστηρίου	»	100
7 » » » Παράρτημα	»	400
8. » » » Ἀνωνύμων Ἑταιρειῶν κ.λπ.	»	4.000
9. » » Δελτίο Ἐμπορικῆς καὶ Βιομηχανικῆς Ἰδιοκτησίας	»	400
10. Γιὰ ὅλα τὰ τεύχη καὶ τὸ Δ.Ε.Β.Ι.	»	9.000

Οἱ Δῆμοι καὶ οἱ Κοινότητες τοῦ Κράτους καταβάλλουν τὸ 1/2 τῶν ἀνωτέρω συνδρομῶν.

Ὑπὲρ τοῦ Ταμείου Ἀλληλοβοηθείας Προσωπικοῦ τοῦ Ἐθνικοῦ Τυπογραφείου (ΤΑΠΕΤ) ἀναλογοῦν τὰ ἑξῆς ποσά:

1. Γιὰ τὸ Τεῦχος Α'	Δραχ.	50
2. » » » Β'	»	75
3. » » » Γ'	»	35
4. » » » Δ'	»	75
5. » » » Νομικῶν Προσώπων Δ.Δ. κ.λπ.	»	35
6. » » » Ἀν. Εἰδ. Δικαστηρίου	»	5
7. » » » Παράρτημα	»	20
8. » » » Ἀνωνύμων Ἑταιρειῶν κ.λπ.	»	200
9. » » Δελτίο Ἐμπ. καὶ Βιομ. Ἰδιοκτησίας	»	20
10. Γιὰ ὅλα τὰ τεύχη	»	450

Β'. ΤΙΜΗ ΦΥΛΛΩΝ

Η τιμὴ πωλήσεως κάθε φύλλου, μέχρις 8 σελ., εἶναι 5 δρχ., ἀπὸ 9 ὡς 24 σελ. 10 δρχ., ἀπὸ 25 ὡς 48 σελ. 15 δρχ., ἀπὸ 49 ὡς 80 σελ. 30 δρχ., ἀπὸ 81 σελ. καὶ ἄνω ἡ τιμὴ πωλήσεως κάθε φύλλου προσαυξάνεται κατὰ 30 δρχ. ἀνὰ 80 σελίδες.

Γ'. ΤΕΛΗ ΔΗΜΟΣΙΕΥΣΕΩΝ

I. Στὸ τεῦχος Ἀνωνύμων Ἑταιρειῶν καὶ Ἑταιρειῶν Περιωρισμένης Εὐθύνης:

Α' Ἀνωνύμων Ἑταιρειῶν:

1. Τῶν καταστατικῶν	Δρχ.	14.000
2. Τῶν ἀποφάσεων «περὶ συγχωνεύσεως ἀνωνύμων ἑταιρειῶν»	»	14.000
3. Τῶν κωδικοποιήσεων τῶν καταστατικῶν (ΦΕΚ 309/67, τ. Β')	»	7.000
4. Τῶν τροποποιήσεων τῶν καταστατικῶν	»	3.000
5. Τῶν ἰσολογισμῶν κάθε χρήσεως	»	6.000
6. Τῶν ὑπουργικῶν ἀποφάσεων «περὶ παροχῆς ἀδείας ἐπεκτάσεως τῶν ἐργασιῶν Ἀσφαλιστικῶν Ἑταιρειῶν», τῶν ἐκθέσεων ἐκτιμήσεως περιουσιακῶν στοιχείων καὶ τῶν ἀποφάσεων τοῦ Δ.Σ. τοῦ ΕΛΤΑ, μὲ τὶς ὁποῖες ἐγκρίνονται καὶ δημοσιεύονται οἱ κανονισμοὶ αὐτοῦ	»	5.000
7. Τῶν ἀποφάσεων «περὶ ἐγκαταστάσεως ὑποκαταστήματος, διορισμοῦ γενικοῦ πράκτορος καὶ παροχῆς πληρεξουσιότητος πρὸς ἀντιπροσώπευσιν ἐν Ἑλλάδι ἀλλοδαπῶν Ἑταιρειῶν» καὶ τῶν ἀποφάσεων «περὶ μεταβιβάσεως τοῦ χαρτοφυλακίου Ἀσφαλιστικῶν Ἑταιρειῶν κατὰ τὸ ἄρθρο 59 παρ. 1 τοῦ Ν.Δ. 400/70»	»	3.000
8. Τῶν ἀνακοινώσεων γιὰ κάθε μεταβολὴ ποὺ γίνεται μὲ ἀπόφαση Γ.Σ. ἢ Δ.Σ., τῶν προσκλήσεων σὲ γενικὲς συνελεύσεις, τῶν κατὰ τὸ ἄρθρο 32 τοῦ Ν. 3221/24 γνωστοποιήσεων, τῶν ἀνακοινώσεων, ποὺ προβλέπονται ἀπὸ τὸ ἄρθρο 59 παρ. 3 τοῦ Ν.Δ. 400/1970 «περὶ Ἀλλοδαπῶν Ἀσφαλιστικῶν Ἑταιρειῶν», τῶν ἀποφάσεων τοῦ Διοικητικοῦ Συμβουλίου τοῦ ΕΛΤΑ, ποὺ ἀναφέρονται σὲ προσωρινὲς διατάξεις καὶ τῶν ἀποφάσεων τοῦ Ὑπ. Συγκοινωνιῶν διὰ τοὺς ΗΛΠΑΠ – ΗΣΑΠ – ΟΣΕ	»	1.500
9. Τῶν συνοπτικῶν μηνιαίων καταστάσεων τῶν Τραπεζικῶν Ἑταιρειῶν	»	1.500
10. Τῶν ἀποφάσεων τῆς ἐπιτροπῆς τοῦ Χρηματιστηρίου «περὶ εἰσαγωγῆς χρεωγράφων εἰς τὸ χρηματιστήριον πρὸς διαπραγμάτευσιν, συμφώνως πρὸς τὰς διατάξεις τοῦ ἄρθρου 2 παρ. 3 Α.Ν. 148/1967»	Δρχ.	1.500
11. Τῶν ἀποφάσεων τῆς ἐπιτροπῆς κεφαλαιαγορᾶς «περὶ διαγραφῆς χρεωγράφων ἐκ τοῦ χρηματιστηρίου, συμφώνως πρὸς τὰς διατάξεις τοῦ ἄρθρου 2 παρ. 4 Α.Ν. 148/67»	»	1.500
12. Τῶν ἀποφάσεων «περὶ ἐγκρίσεως τιμολογίων τῶν Ἀσφαλιστικῶν Ἑταιρειῶν»	»	1.000

Β' Ἑταιρειῶν Περιωρισμένης Εὐθύνης:

1. Τῶν καταστατικῶν	Δρχ.	1.500
2. Τῶν κωδικοποιήσεων τῶν καταστατικῶν	»	1.500
3. Τῶν ἰσολογισμῶν κάθε χρήσεως	»	1.500
4. Τῶν ἐκθέσεων ἐκτιμήσεως περιουσιακῶν στοιχείων	»	1.500
5. Τῶν τροποποιήσεων τῶν καταστατικῶν (γιὰ κάθε συμβολαιογραφικὴ πράξη)	»	600
6. Τῶν ἀνακοινώσεων μὲ συμβολαιογραφικὴ πράξη	»	600
7. Τῶν ἀνακοινώσεων μὲ ἀπόφαση τῆς Γ.Σ.	»	400
8. Τῶν προσκλήσεων σὲ γενικὲς συνελεύσεις	»	400

Γ' Ἀλληλασφαλιστικῶν Συνεταιρισμῶν – Ἀλληλασφαλιστικῶν Ταμείων καὶ Φιλανθρωπικῶν Σωματείων:

1. Τῶν ὑπουργικῶν ἀποφάσεων «περὶ χορηγήσεως ἀδείας λειτουργίας Ἀλληλασφαλιστικῶν Συνεταιρισμῶν – Ἀλληλασφαλιστικῶν Ταμείων»	»	1.500
2. Τῶν ἰσολογισμῶν τῶν ἀνωτέρω Συνεταιρισμῶν, Ταμείων καὶ Σωματείων	»	1.500

Δ' Τῶν δικαστικῶν πράξεων: Δρχ. 600

II. Στὸ Τέταρτο τεῦχος:

Τῶν δικαστικῶν πράξεων γιὰ παρακατάθεση ἀποζημιώσεως » 600

Δ'. ΚΑΤΑΒΟΛΗ ΣΥΝΔΡΟΜΩΝ - ΤΕΛΩΝ ΔΗΜΟΣΙΕΥΣΕΩΝ ΚΑΙ ΠΟΣΟΣΤΩΝ Τ.Α.Π.Ε.Τ.

1. Οἱ συνδρομὲς τοῦ ἐσωτερικοῦ καὶ τὰ τέλη δημοσιεύσεων προκαταβάλλονται στὰ Δημόσια Ταμεῖα ἔναντι ἀποδεικτικοῦ εἰσπράξεως, τὸ ὁποῖο φροντίζει ὁ ἐνδιαφερόμενος νὰ τὸ στείλει στὴ Γενικὴ Δ/νση τοῦ Ἐθνικοῦ Τυπογραφείου.

2. Οἱ συνδρομὲς τοῦ ἐξωτερικοῦ εἶναι δυνατὸ νὰ στέλνονται καὶ σὲ ἀνάλογο συνάλλαγμα μὲ ἐπιταγὴ ἐπ' ὀνόματι τοῦ Διευθυντῆ τῶν Διοικητικῶν καὶ Οἰκονομικῶν Ὑποθέσεων τοῦ Ἐθνικοῦ Τυπογραφείου.

3. Τὸ ὑπὲρ τοῦ ΤΑΠΕΤ ποσοστὸ ἐπὶ τῶν ἀνώτερω συνδρομῶν καὶ τελῶν δημοσιεύσεων καταβάλλεται ὡς ἑξῆς:

α) στὴν Ἀθήνα: στὸ Ταμεῖο τοῦ ΤΑΠΕΤ (Κατάστημα Ἐθνικοῦ Τυπογραφείου),

β) στὶς ὑπόλοιπες πόλεις τοῦ Κράτους: στὰ Δημόσια Ταμεῖα καὶ ἀποδίδεται στὸ ΤΑΠΕΤ σύμφωνα μὲ τὶς 192378/3639/1947(RONEO 185) καὶ 178048/5321/31.7.65 (RONEO 139) ἐγκύκλιες διαταγὲς τοῦ Γ.Λ.Κ.,

γ) στὶς περιπτώσεις συνδρομῶν ἐξωτερικοῦ: ὅταν ἡ ἀποστολή τους γίνεται μὲ ἐπιταγὲς μαζὶ μ' αὐτὲς στέλνεται καὶ τὸ ὑπὲρ τοῦ ΤΑΠΕΤ ποσοστό.

Ὁ Γενικὸς Διευθυντὴς
ΑΘΑΝ. ΠΑΝ. ΣΠΗΛΙΟΠΟΥΛΟΣ

ΑΠΟ ΤΟ ΕΘΝΙΚΟ ΤΥΠΟΓΡΑΦΕΙΟ